

ΕΦΗΜΕΡΙΣ ΤΗΣ ΚΥΒΕΡΝΗΣΕΩΣ
ΤΗΣ ΕΛΛΗΝΙΚΗΣ ΔΗΜΟΚΡΑΤΙΑΣ

ΕΝ ΑΘΗΝΑΙΣ ΤΗ͂, 6 ΑΠΡΙΛΙΟΥ 1979	ΤΕΥΧΟΣ ΤΕΤΑΡΤΟΝ	ΑΡΙΘΜΟΣ ΦΥΛΛΟΥ 203

ΠΕΡΙΕΧΟΜΕΝΑ

ΑΠΑΛΛΟΤΡΙΩΣΕΙΣ

ΑΝΑΚΟΙΝΩΣΕΙΣ

'Αριθ. 245 (1)

Περὶ εἰδοποιήσεως παρακαταθέσεως ἀποζημιώσεως γιὰ τὴν ἀπαλλοτρίωση ἀκινήτων πρὸς διάνοιξη κοινοτικῆς ὁδοῦ στὴν Κίρρα, Ν. Φωκίδος.

Ο ΠΡΟΕΔΡΟΣ
ΤΗΣ ΚΟΙΝΟΤΗΤΑΣ ΚΙΡΡΑΣ Ν. ΦΩΚΙΔΟΣ

Μὲ τὸ 7078/23-10-1978 γραμμάτιο συστάσεως παρακαταθήκης τοῦ Γραφείου Παρακαταθηκῶν 'Αμφίσσης δραχμῶν 4.200 κατατέθηκε ἡ προσωρινὴ ἀποζημίωση, ποὺ καθορίστηκε μὲ τὴ 204/1978 ἀπόφαση τοῦ Μονομελοῦς Πρωτοδικείου Παρνασσίδος, γι' ἀξία ἐπικειμένων συστατικῶν ἀκινήτων σ' ἔκταση ποὺ ἀπαλλοτριώθηκε γιὰ τὴ διάνοιξη κοινοτικῆς ὁδοῦ στὴν Κίρρα, βάσει τῆς 2/1967 πράξεως ἀναλογισμοῦ τοῦ Πολεοδομικοῦ Γραφείου Φωκίδος, γιὰ νὰ ἀποδοθεῖ σ' αὐτὸν ποὺ θ' ἀναγνωρισθεῖ δικαιοῦχος.

Κίρρα, 20 Μαρτίου 1979

'Ο Πρόεδρος
ΚΩΝ/ΝΟΣ ΚΑΠΑΡΕΛΗΣ

ΠΟΛΕΟΔΟΜΙΑ

ΔΙΑΤΑΓΜΑΤΑ

(2)

Περὶ τροποποιήσεως τοῦ ρυμοτομικοῦ σχεδίου Καστορίας.

Ο ΠΡΟΕΔΡΟΣ
ΤΗΣ ΕΛΛΗΝΙΚΗΣ ΔΗΜΟΚΡΑΤΙΑΣ

"Εχοντες ὑπ' ὄψει τὰς διατάξεις τοῦ ἀπὸ 17 'Ιουλίου 1923 Ν.Δ/τος «περὶ σχεδίων πόλεων κλπ.», ὡς μεταγενεστέρως ἐτροποποιήθησαν καὶ συνεπληρώθησαν καὶ εἰδικώτερον τῶν ἄρθρων 3 καὶ 70 αὐτοῦ, καὶ ἰδόντες τὴν ὑπ' ἀριθμ. ΕΔ2/α/04/20/Φ.Θ.2.1.1./31.1.1979 κοινὴν ἀπόφασιν τοῦ Πρωθυπουργοῦ καὶ τοῦ 'Υπουργοῦ Δημοσίων "Εργων «περὶ ἀντικαταστάσεως τῆς ὑπ' ἀριθμ. ΕΔ2/α/04/59/Φ.Θ.2.1.1./1978 ἀποφάσεως «περὶ μεταβιβάσεως ἀρμοδιοτήτων τοῦ 'Υπουργοῦ Δημοσίων "Εργων εἰς τὸν 'Υφυπουργὸν τοῦ αὐτοῦ 'Υπουργείου» (ΦΕΚ 106/Β'), τὴν ὑπ' ἀριθμ. 121/1978 πρᾶξιν τοῦ Δημοτικοῦ Συμβουλίου Καστορίας, τὴν ὑπ' ἀριθ. 748/1978 γνωμοδότησιν τοῦ Συμβουλίου Δημοσίων "Εργων (Τμῆμα Οἰκισμοῦ), προτάσει τοῦ ἐπὶ τῶν Δημοσίων "Εργων 'Υφυπουργοῦ, ἀπεφασίσαμεν:

"Αρθρον Μόνον.

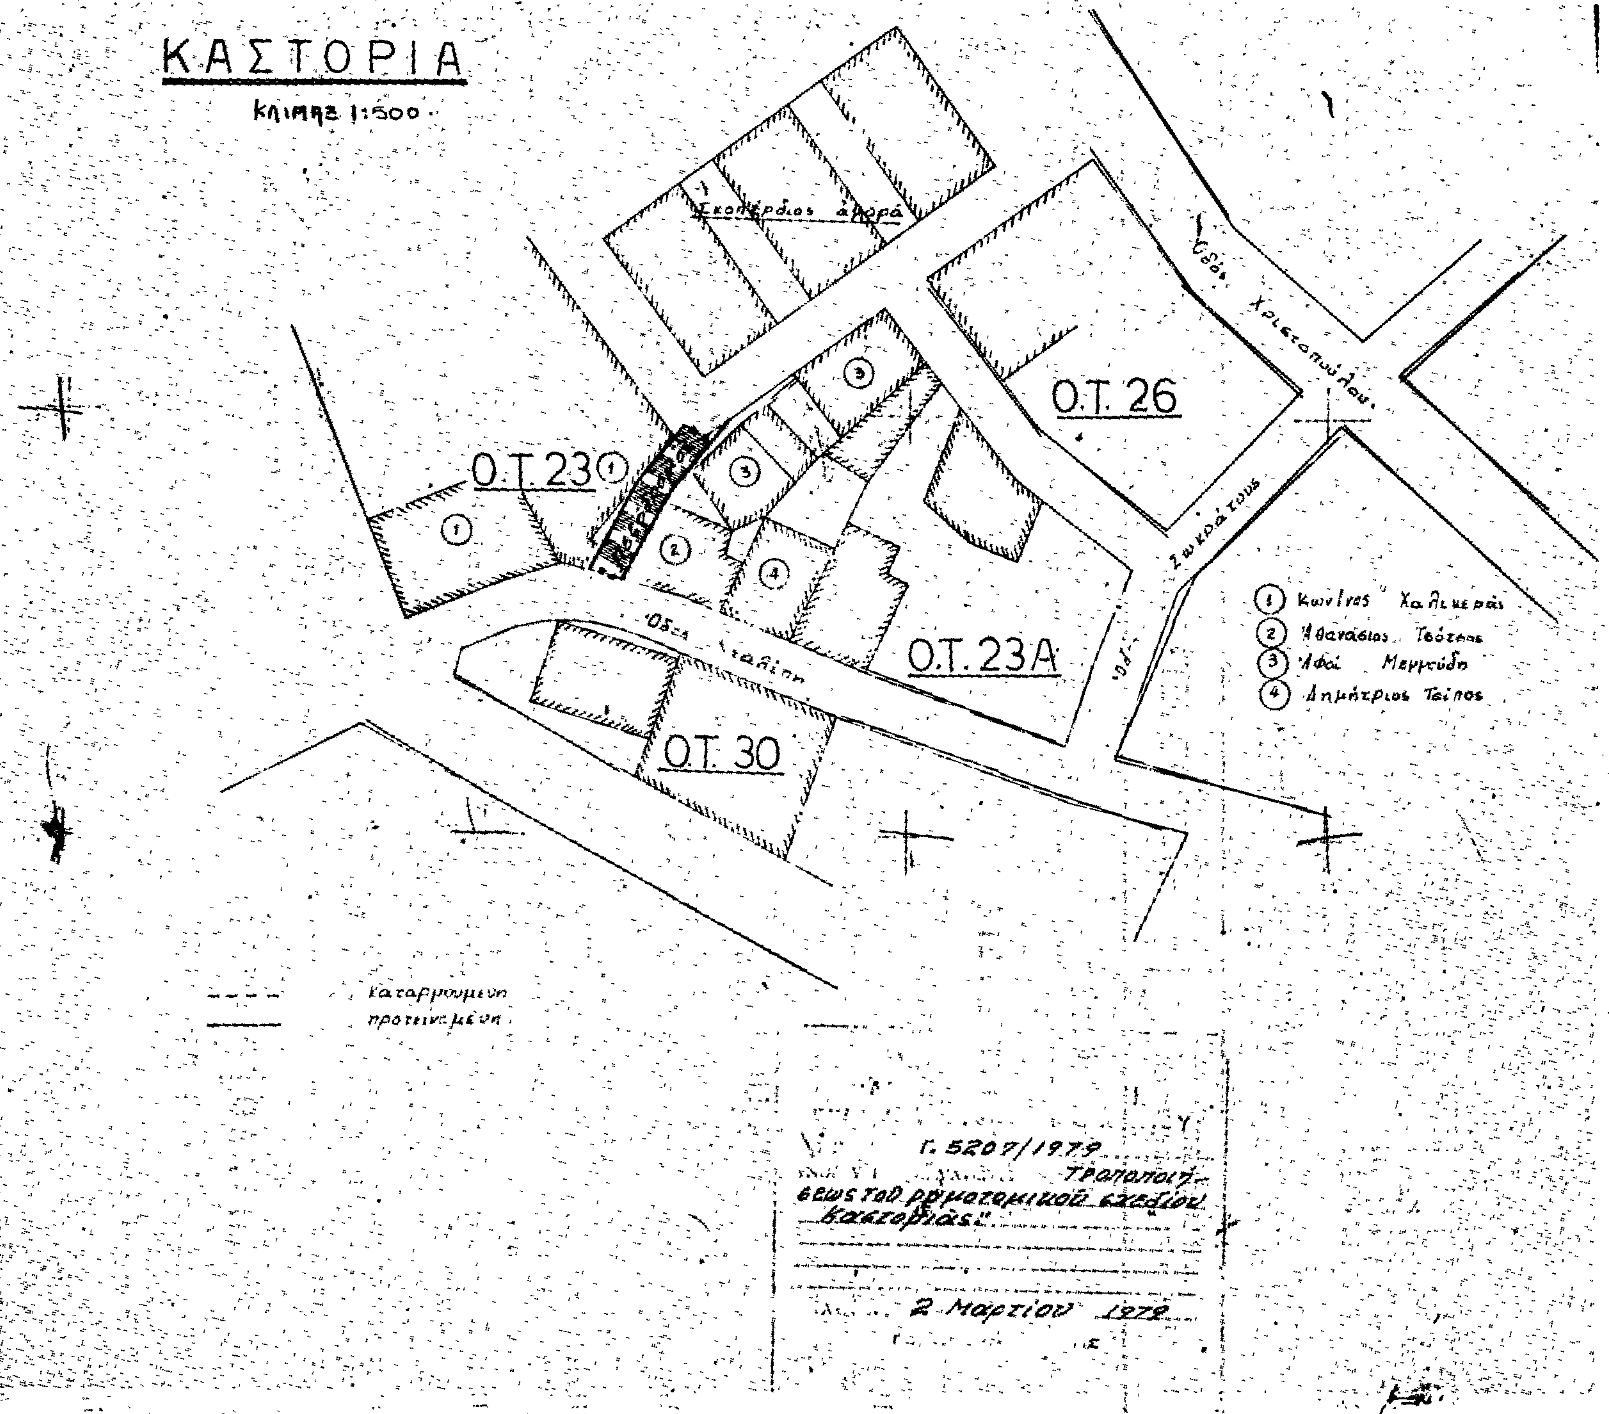
'Εγκρίνεται ἡ τροποποίησις τοῦ ρυμοτομικοῦ σχεδίου Καστορίας κατὰ τὸ ὑπ' ἀριθ. 23 οἰκοδομικὸν τετράγωνον, δι' ἐγκρίσεως ὑφισταμένης ὁδοῦ ἐντὸς αὐτοῦ ὡς πεζοδρόμου, ὡς ἐμφαίνεται εἰς τὸ ὑπὸ τοῦ Γενικοῦ Διευθυντοῦ Οἰκισμοῦ τεθεωρημένον διὰ τῆς ὑπ' ἀριθμ. Γ. 5207/1979 πράξεως αὐτοῦ σχετικὸν πρωτότυπον διάγραμμα ὑπὸ κλίμακα 1 : 500, τοῦ ὁποίου συνοπτικὸν ἀντίτυπον δημοσιεύεται μετὰ τοῦ παρόντος.

Εἰς τὸν αὐτὸν ἐπὶ τῶν Δημοσίων "Εργων 'Υφυπουργόν, ἀνατίθεμεν τὴν δημοσίευσιν καὶ ἐκτέλεσιν τοῦ παρόντος Διατάγματος.

'Εν 'Αθήναις τῇ 12 Μαρτίου 1979

Ο ΠΡΟΕΔΡΟΣ ΤΗΣ ΔΗΜΟΚΡΑΤΙΑΣ
ΚΩΝΣΤΑΝΤΙΝΟΣ Δ. ΤΣΑΤΣΟΣ

Ο ΥΦΥΠΟΥΡΓΟΣ ΔΗΜΟΣΙΩΝ ΕΡΓΩΝ
ΣΤΕΦΑΝΟΣ ΜΑΝΟΣ


ΚΑΣΤΟΡΙΑ
κλιμαξ 1:500
Ο.Τ. 26
Ο.Τ. 23Α
Ο.Τ. 23
Ο.Τ. 30
Οδός Χριστοπούλου
Σωκράτους
1 Κωνίνας Χαλκιεράς
2 Αθανάσιος Τσότσος
3 Αφοί Μεμμόδη
4 Δημήτριος Τσίπος
καταργουμένη
προτεινομένη
Γ. 5207/1979
2 Μαρτίου 1979

ΑΠΟΦΑΣΕΙΣ

Ἀριθ. Γ. 3709/254 (3)

Περὶ τροποποιήσεως τοῦ ρυμοτομικοῦ σχεδίου Νέων Λιοσίων (Ἀττικῆς) διὰ τοῦ καθορισμοῦ χώρου δι' ἀνέγερσιν σχολείου.

Ο ΥΠΟΥΡΓΟΣ ΔΗΜΟΣΙΩΝ ΕΡΓΩΝ

Ἔχοντες ὑπ' ὄψει:

1. Τὰς διατάξεις: α) τοῦ ἀπὸ 17.7.1923 Ν. Δ/τος «περὶ σχεδίων πόλεων κλπ.», ὡς μεταγενεστέρως ἐτροποποιήθησαν καὶ συνεπληρώθησαν καὶ εἰδικώτερον τοῦ ἄρθρου 29 αὐτοῦ καὶ β) τῆς παρ. 2 τοῦ ἄρθρου 4 τοῦ νόμου 622/77 «περὶ εἰσπράξεως ὑπὸ τοῦ Δημοσίου Ταμείου τῶν διὰ τὴν ἔκδοσιν οἰκοδομικῶν ἀδειῶν καταβαλλομένων φόρων κλπ.» (Φ.Ε.Κ. 171/Α).

2. Τὴν ὑπ' ἀρ. ΕΔ2α/04/20/Φ.Θ.2.1.1./31.1.1979 κοινὴν ἀπόφασιν τοῦ Πρωθυπουργοῦ καὶ τοῦ Ὑπουργοῦ Δημοσίων Ἔργων «περὶ ἀντικαταστάσεως τῆς ὑπ' ἀρ. ΕΔ2α/04/50/Φ.Θ.2.1.1./1978 ἀποφάσεως «περὶ μεταβιβάσεως ἁρμοδιοτήτων τοῦ Ὑπουργοῦ Δημοσίων Ἔργων εἰς τὸν Ὑφυπουργὸν τοῦ αὐτοῦ Ὑπουργείου» (Φ.Ε.Κ. 106/Β).

3. Τὰ ὑπ' ἀρ. Φ.511/7627/24.4.1978 καὶ Φ.473.2/169 9292/25.5.1978 ἔγγραφα τοῦ Ὀργανισμοῦ Σχολικῶν Κτιρίων.

4. Τὴν ὑπ' ἀρ. 552/78 γνωμοδότησιν τοῦ Συμβουλίου Δημοσίων Ἔργων (Τμῆμα Οἰκισμοῦ), ἀποφασίζομεν:

Ἐγκρίνεται ἡ τροποποίησις τοῦ ρυμοτομικοῦ σχεδίου Νέων Λιοσίων (Ἀττικῆς) εἰς τὴν περιοχὴν Παλατιανῆς δι' ἑνοποιήσεως τοῦ ὑπ' ἀριθ. 685 χώρου γηπέδου, τοῦ καθορισθέντος διὰ τοῦ ἀπὸ 10.10.68 Β. Δ/τος (Φ.Ε.Κ. 216/Δ), τμήματος ὁδοῦ καὶ τοῦ ὑπ' ἀρ. 684 οἰκοδομικοῦ τετραγώνου καὶ μετατροπῆς τοῦ ἑνιαίου ὡς ἄνω χώρου εἰς χῶρον δι' ἀνέγερσιν σχολείου, ὡς οὗτος ἐμφαίνεται ὑπὸ στοιχεῖα Α,Β,Γ,Δ,Α εἰς τὸ ὑπὸ τοῦ Γενικοῦ Διευθυντοῦ Οἰκισμοῦ τεθεωρημένον διὰ τῆς ὑπ' ἀριθ. Γ. 3709/1979 πράξεως αὐτοῦ σχετικὸν πρωτότυπον διάγραμμα ὑπὸ κλίμακα 1 : 2.000, τοῦ ὁποίου συνοπτικὸν ἀντίτυπον δημοσιεύεται μετὰ τῆς παρούσης.

Ἡ παροῦσα δημοσιευθήτω διὰ τῆς Ἐφημερίδος τῆς Κυβερνήσεως.

Ἐν Ἀθήναις τῇ 12 Φεβρουαρίου 1979

Ο ΥΦΥΠΟΥΡΓΟΣ
ΣΤΕΦΑΝΟΣ ΜΑΝΟΣ


ΝΕΑ ΛΙΟΣΙΑ (ΠΑΛΛΑΤΙΑΝΗ)
ΚΛΙΜΑΞ 1:2000


ΥΠΟΥΡΓΕΙΟΝ
ΔΗΜΟΣΙΩΝ ΕΡΓΩΝ
ΓΕΝΙΚΗ ΔΙΕΥΘΥΝΣΗ ΟΙΚΙΣΜΟΥ
ΣΥΝΟΔΕΥΕΙ ΤΗΝ ΥΠ' ΑΡΙΘ. ΑΠΟΦΑΣΗ
ΑΘΗΝΑΙ
Ο
ΓΕΝΙΚΟΣ ΔΙΕΥΘΥΝΤΗΣ

'Αριθ. Γ. 5203/322 (4)

Περὶ ἐπεκτάσεως τοῦ ρυμοτομικοῦ σχεδίου Καλαμαριᾶς (Θεσσαλονίκης) διὰ τοῦ καθορισμοῦ χώρου δι' ἀνέγερσιν Σχολείου.

Ο ΥΠΟΥΡΓΟΣ ΔΗΜΟΣΙΩΝ ΕΡΓΩΝ

"Εχοντες ὑπ' ὄψει :

1. Τὰς διατάξεις : α) Τοῦ ἀπὸ 17.7.1923 Ν. Δ/τος «περὶ σχεδίων πόλεων κ.λ.π.», ὡς μεταγενεστέρως ἐτροποποιήθησαν καὶ συνεπληρώθησαν καὶ εἰδικώτερον τοῦ ἄρθρου 29 αὐτοῦ καὶ β) τῆς παρ. 2 τοῦ ἄρθρου 4 τοῦ Νόμου 622/1977 «περὶ εἰσπράξεως ὑπὸ τοῦ Δημοσίου Ταμείου τῶν διὰ τὴν ἔκδοσιν οἰκοδομικῶν ἀδειῶν καταβαλλομένων φόρων κ.λ.π.» (Φ.Ε.Κ. 171/Α).

2. Τὴν ὑπ' ἀριθ. ΕΔ2α/04/20/Φ.Θ.2.1.1./31.1.1979 κοινὴν ἀπόφασιν τοῦ Πρωθυπουργοῦ καὶ τοῦ Ὑπουργοῦ Δημοσίων "Εργων «περὶ ἀντικαταστάσεως τῆς ὑπ' ἀριθ. ΕΔ2/α/04/59/Φ.Θ.2.1.1./1978 ἀποφάσεως «περὶ μεταβιβάσεως ἁρμοδιοτήτων τοῦ Ὑπουργοῦ Δημοσίων "Εργων εἰς τὸν Ὑφυπουργὸν τοῦ αὐτοῦ Ὑπουργείου» (Φ.Ε.Κ. 106/Β).

3. Τὰ ὑπ' ἀριθ. 485/22.8.1977, 737/24.10.1977, 827/16.11.1977 καὶ 776/14.12.1977 ἔγγραφα τοῦ 'Οργανισμοῦ Σχολικῶν Κτιρίων Θεσσαλονίκης.

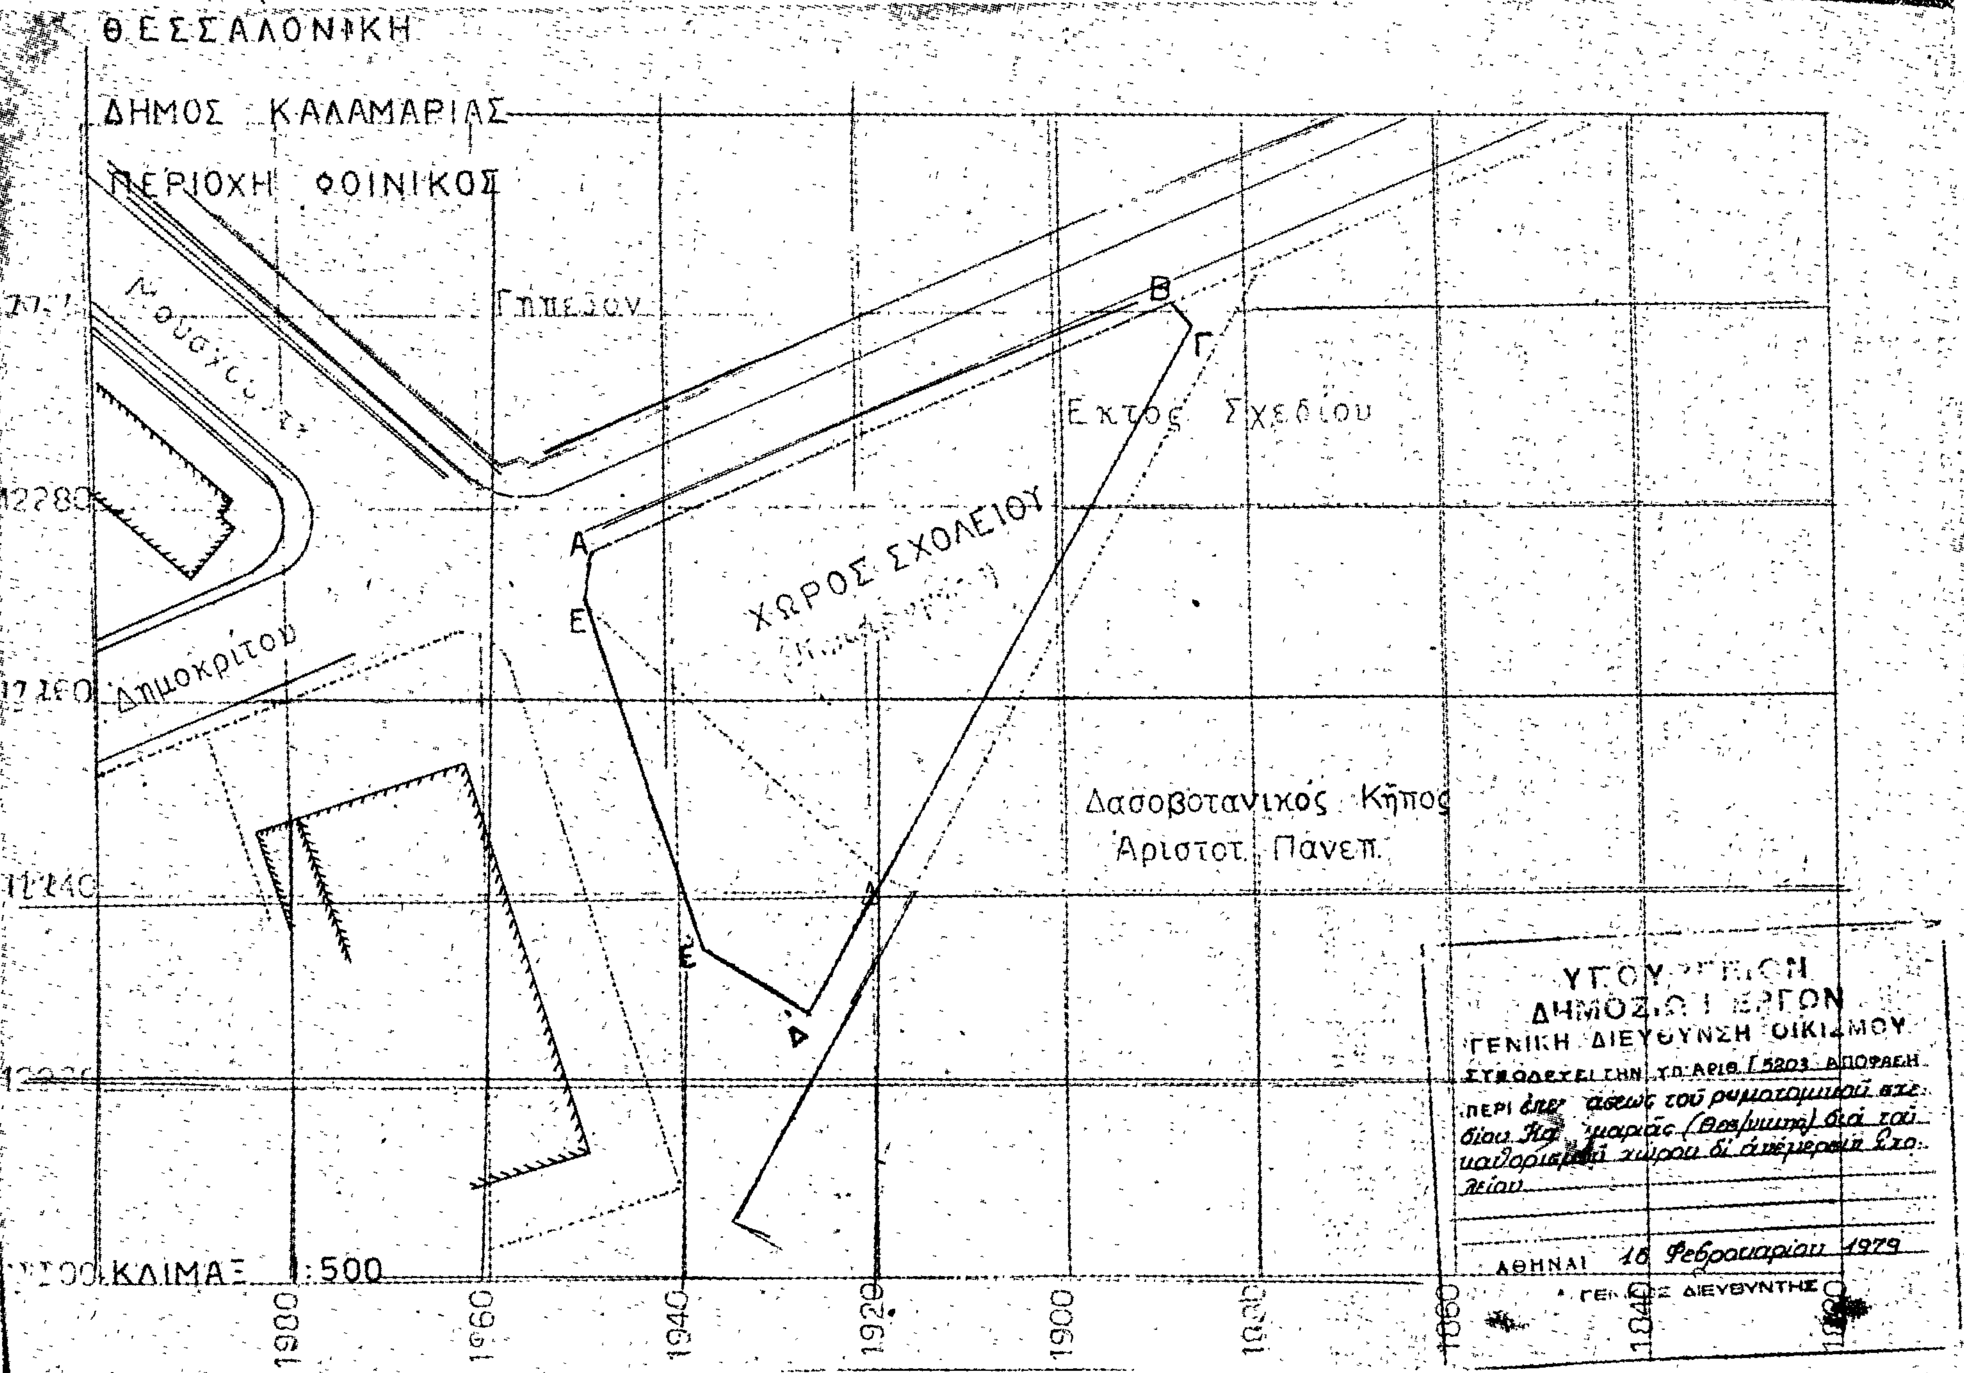
4. Τὴν ὑπ' ἀριθ. 689/1978 γνωμοδότησιν τοῦ Συμβουλίου Δημ. "Εργων (Τμῆμα Οἰκισμοῦ), ἀποφασίζομεν :

'Εγκρίνεται ἡ ἐπέκτασις τοῦ ρυμοτομικοῦ σχεδίου Καλαμαριᾶς (Θεσσαλονίκης) εἰς τὴν περιοχὴν Φοίνικος διὰ τοῦ καθορισμοῦ τοῦ ὑπὸ στοιχεῖα Α,Β,Γ,Δ',Ε',Ε,Α χώρου, ὡς χώρου δι' ἀνέγερσιν σχολείου (Νηπιαγωγείου), ὡς ἐμφαίνεται εἰς τὸ ὑπὸ τοῦ Γενικοῦ Διευθυντοῦ Οἰκισμοῦ τεθεωρημένον διὰ τῆς ὑπ' ἀριθ. Γ. 5203/1979 πράξεως αὐτοῦ σχετικὸν πρωτότυπον διάγραμμα ὑπὸ κλίμακα 1 : 500, τοῦ ὁποίου συνοπτικὸν ἀντίτυπον δημοσιεύεται μετὰ τῆς παρούσης.

'Εν 'Αθήναις τῇ 16 Φεβρουαρίου 1979

Ο ΥΦΥΠΟΥΡΓΟΣ

ΣΤΕΦΑΝΟΣ ΜΑΝΟΣ


ΘΕΣΣΑΛΟΝΙΚΗ
ΔΗΜΟΣ ΚΑΛΑΜΑΡΙΑΣ
ΠΕΡΙΟΧΗ ΦΟΙΝΙΚΟΣ
Ηπείρου
Δημοκρίτου
ΧΩΡΟΣ ΣΧΟΛΕΙΟΥ
Εκτός Σχεδίου
Δασοβοτανικός Κήπος
Άριστοτ. Πανεπ.
Α
Β
Γ
Δ
Ε
ΚΛΙΜΑΞ 1:500
1980
1960
1940
1920
1900
1880
1860
1840
ΥΠΟΥΡΓΕΙΟΝ
ΔΗΜΟΣΙΩΝ ΕΡΓΩΝ
ΓΕΝΙΚΗ ΔΙΕΥΘΥΝΣΗ ΟΙΚΙΣΜΟΥ
ΑΘΗΝΑΙ 16 Φεβρουαρίου 1979
ΔΙΕΥΘΥΝΤΗΣ

Ἀριθ. 10892/634/79 (5)

Περὶ χαρακτηρισμοῦ ἰδιωτικῆς παρόδου ὅτι νομίμως προϋπάρχει τοῦ ἔτους 1923 στὰ Μέγαρα Ν. Ἀττικῆς, Διαμ. Δυτικῆς Ἀττικῆς.

Ο ΝΟΜΑΡΧΗΣ ΑΤΤΙΚΗΣ
ΔΙΑΜΕΡΙΣΜΑ ΔΥΤΙΚΗΣ ΑΤΤΙΚΗΣ

Ἔχοντας ὑπόψη:

1. Τὶς διατάξεις τῆς παραγράφου 4 τοῦ ἄρθρου 20 τοῦ ἀπὸ 17-7-1923 Ν.Δ. «περὶ σχεδίων πόλεων κ.λπ.».

2. Τὶς διατάξεις τοῦ Ν. 3200/55 «περὶ διοικητικῆς ἀποκεντρώσεως», ὅπως συμπληρώθηκε καὶ τροποποιήθηκε μεταγενέστερα.

3. Τὶς διατάξεις τῆς παραγράφου 1 τοῦ ἄρθρου 5 τοῦ Ν.Δ. 1147/72 «περὶ διοικήσεως τῆς μείζονος Πρωτευούσης».

4. Τὶς διατάξεις τοῦ ἄρθρου 3 τοῦ ὑπ' ἀριθ. 805/72 Β.Δ. «περὶ καθορισμοῦ διατηρουμένων ὑπὲρ τοῦ Νομάρχου Ἀττικῆς ἁρμοδιοτήτων κ.λπ.».

5. Τὴν 3/1979 γνωμοδότηση τοῦ Περιφερειακοῦ Συμβουλίου Δημοσίων Ἔργων Διαμερίσματος Δυτικῆς Ἀττικῆς.

6. Τὴν ἀπὸ 34525/1921/78 αἴτηση τοῦ Γεωργίου Ζαχαρούλη, μὲ τὴν ὁποία ζητᾶ τὸ χαρακτηρισμὸ τῆς ὁδοῦ ποὺ βρίσκεται ἐντὸς τοῦ Ο.Τ. 159 τοῦ περικλειομένου ἀπὸ τὶς ὁδοὺς Β. Γεωργίου - Μωραΐτη - Β. Γεωργακῆ, ὅτι νομίμως προϋπάρχει τοῦ ἔτους 1923.

7. Τὰ συμβόλαια: α) 6433/1921 συμβόλαιο συμβολαιογράφου Περ. Φιλιπποπούλου, β) 6371/1921 συμβόλαιο συμβολαιογράφου Περ. Φιλιπποπούλου, ἀπὸ τὰ ὁποῖα προκύπτει ὅτι ἡ ὁδὸς Μελίτης ἐντὸς τοῦ Ο.Τ. 159 τοῦ περικλειομένου ἀπὸ τὶς ὁδοὺς Β. Γεωργίου - Μωραΐτη καὶ Β. Γεωργακῆ, σχηματίστηκε πρὶν ἀπὸ τὴν ἰσχὺ τοῦ ἀνωτέρω (παρ. 1) Δ/τος, ἀποφασίζουμε:

Χαρακτηρίζουμε τὴν ἰδιωτικὴ πάροδο Μελίτης, στὰ Μέγαρα Ο.Τ. 159 ἐντὸς τοῦ Ο.Τ. τοῦ περικλειομένου ἀπὸ τὶς ὁδοὺς Β. Γεωργίου - Μωραΐτη καὶ Β. Γεωργακῆ, ὅτι προϋπάρχει νόμιμα πρὶν ἀπὸ τὸ ἔτος 1923.

Ἡ ἀπόφαση αὐτὴ νὰ δημοσιευθεῖ στὴν Ἐφημερίδα τῆς Κυβερνήσεως.

Αἰγάλεω, 16 Μαρτίου 1979

Ὁ Ἀναπλ. Νομάρχης
κ.ἀ.α.
Ὁ Διευθύντης
ΘΕΟΦ. ΠΑΠΑΝΙΚΟΛΑΟΥ

ΑΠΟ ΤΟ ΕΘΝΙΚΟ ΤΥΠΟΓΡΑΦΕΙΟ